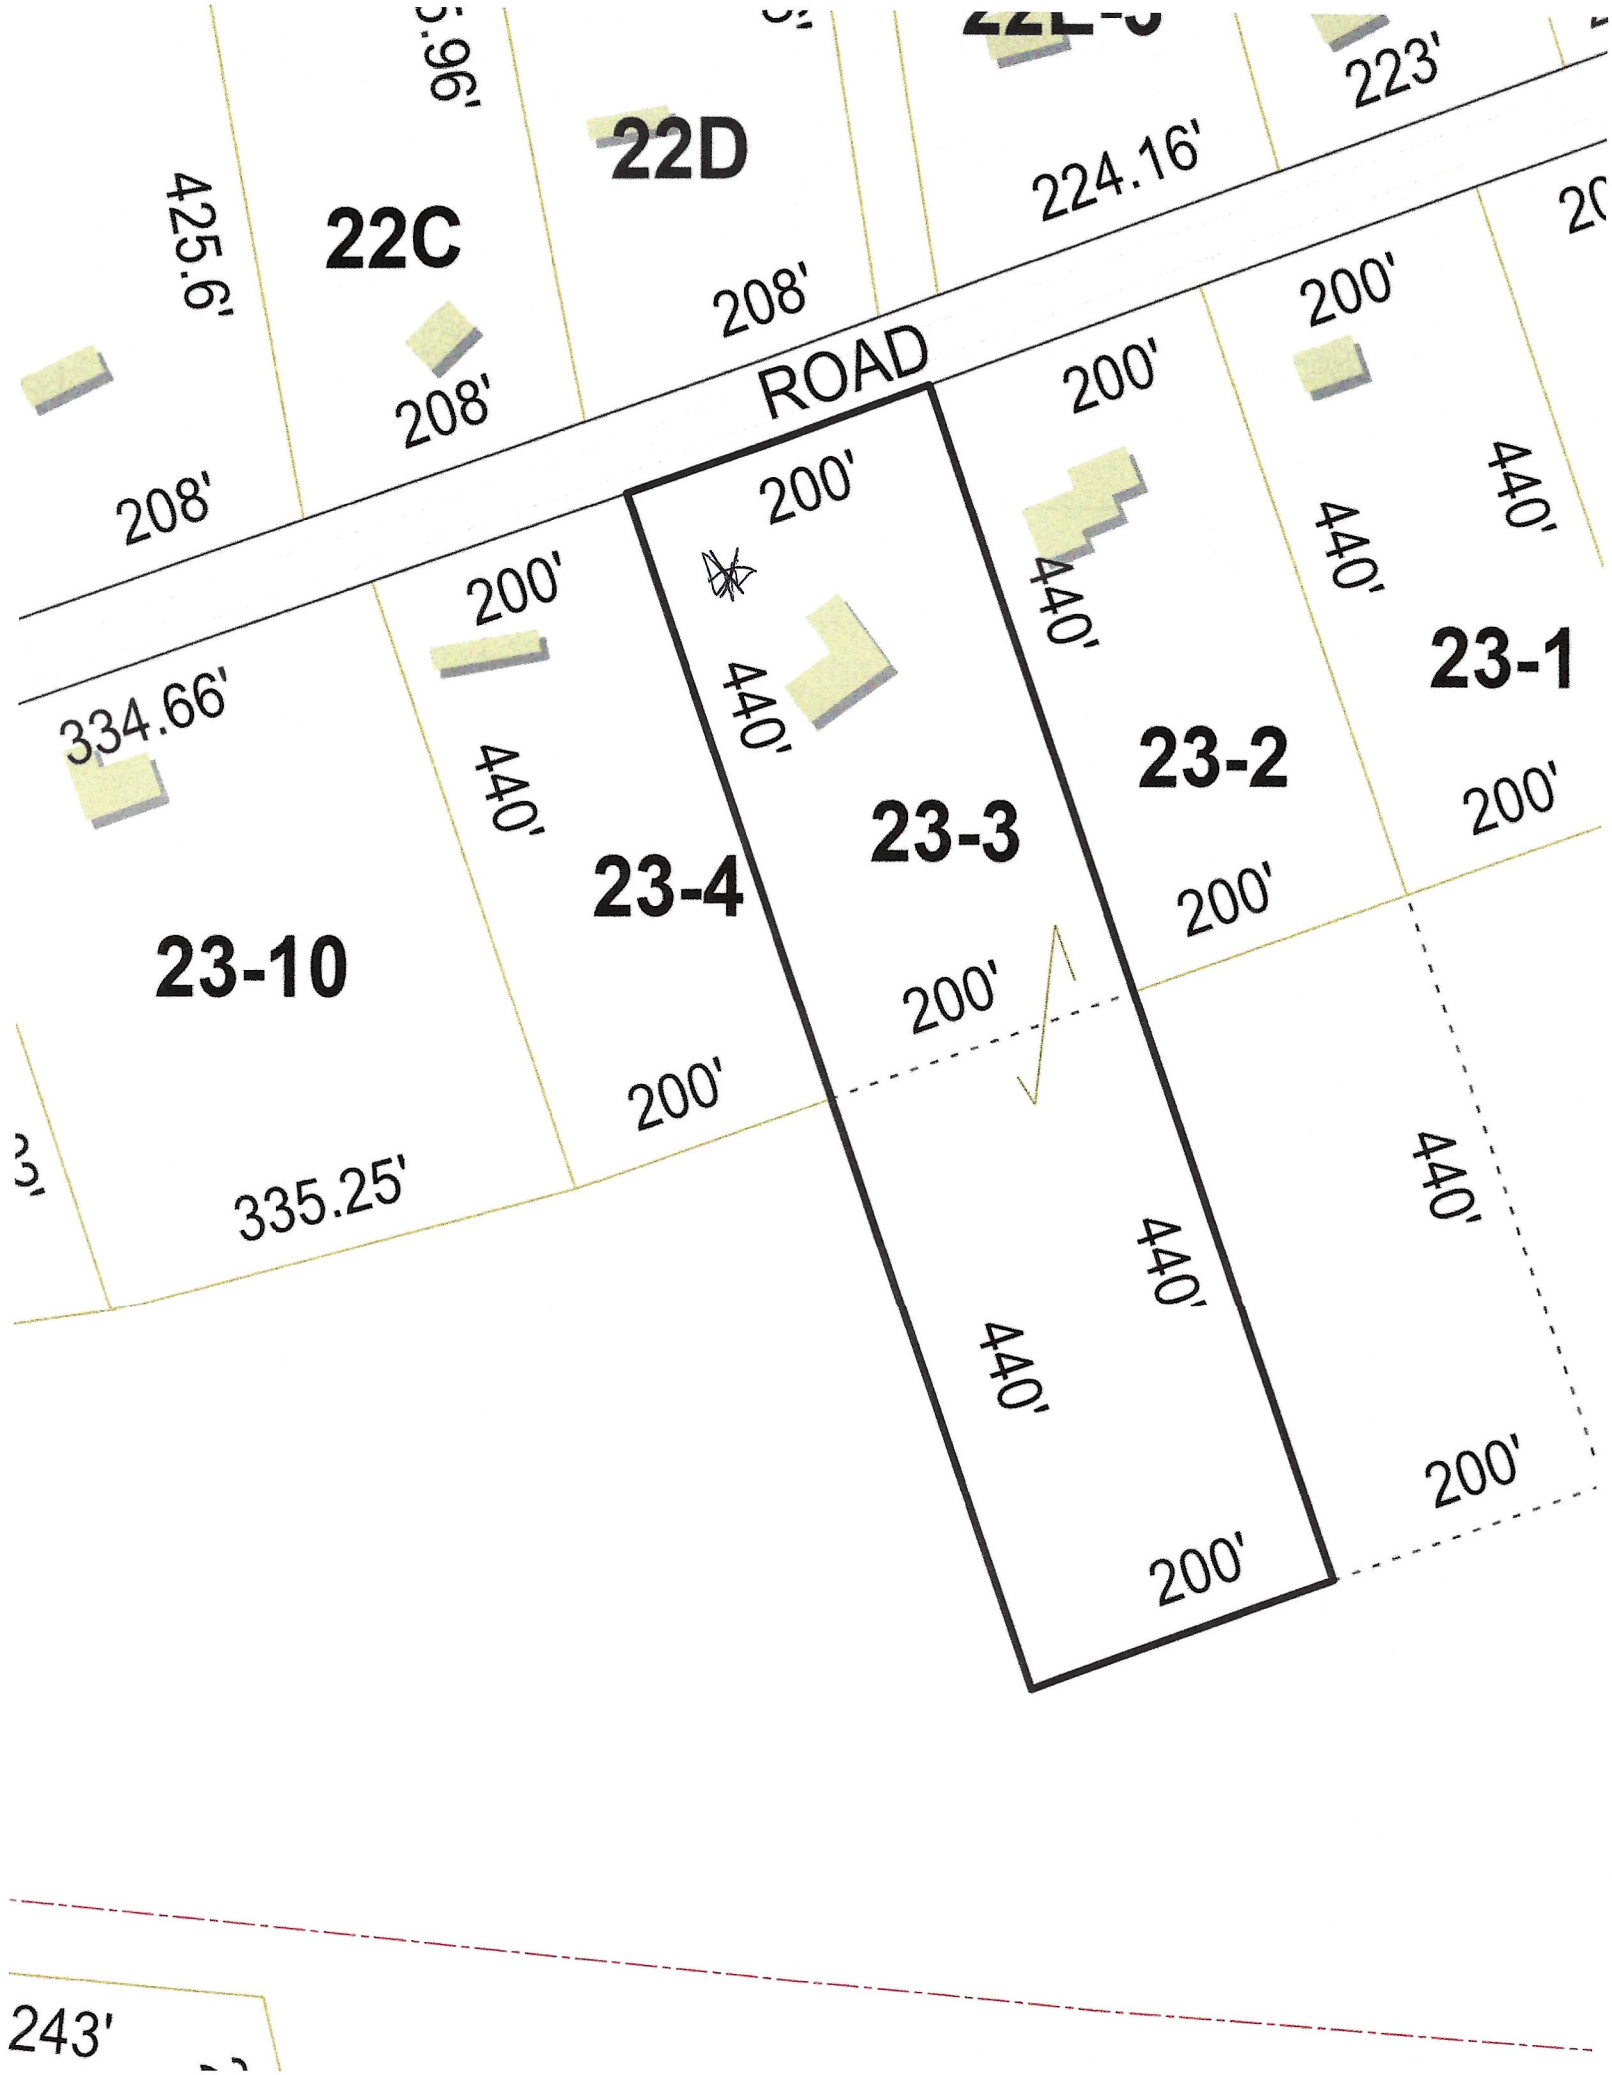
22C
22D
425.6'
208'
208'
208'
224.16'
223'
ROAD
200'
200'
200'
200'
200'
440'
440'
440'
440'
440'
440'
440'
440'
23-1
23-2
23-3
23-4
23-10
334.66'
335.25'
200'
200'
200'
200'
200'
200'
200'
200'
243'